

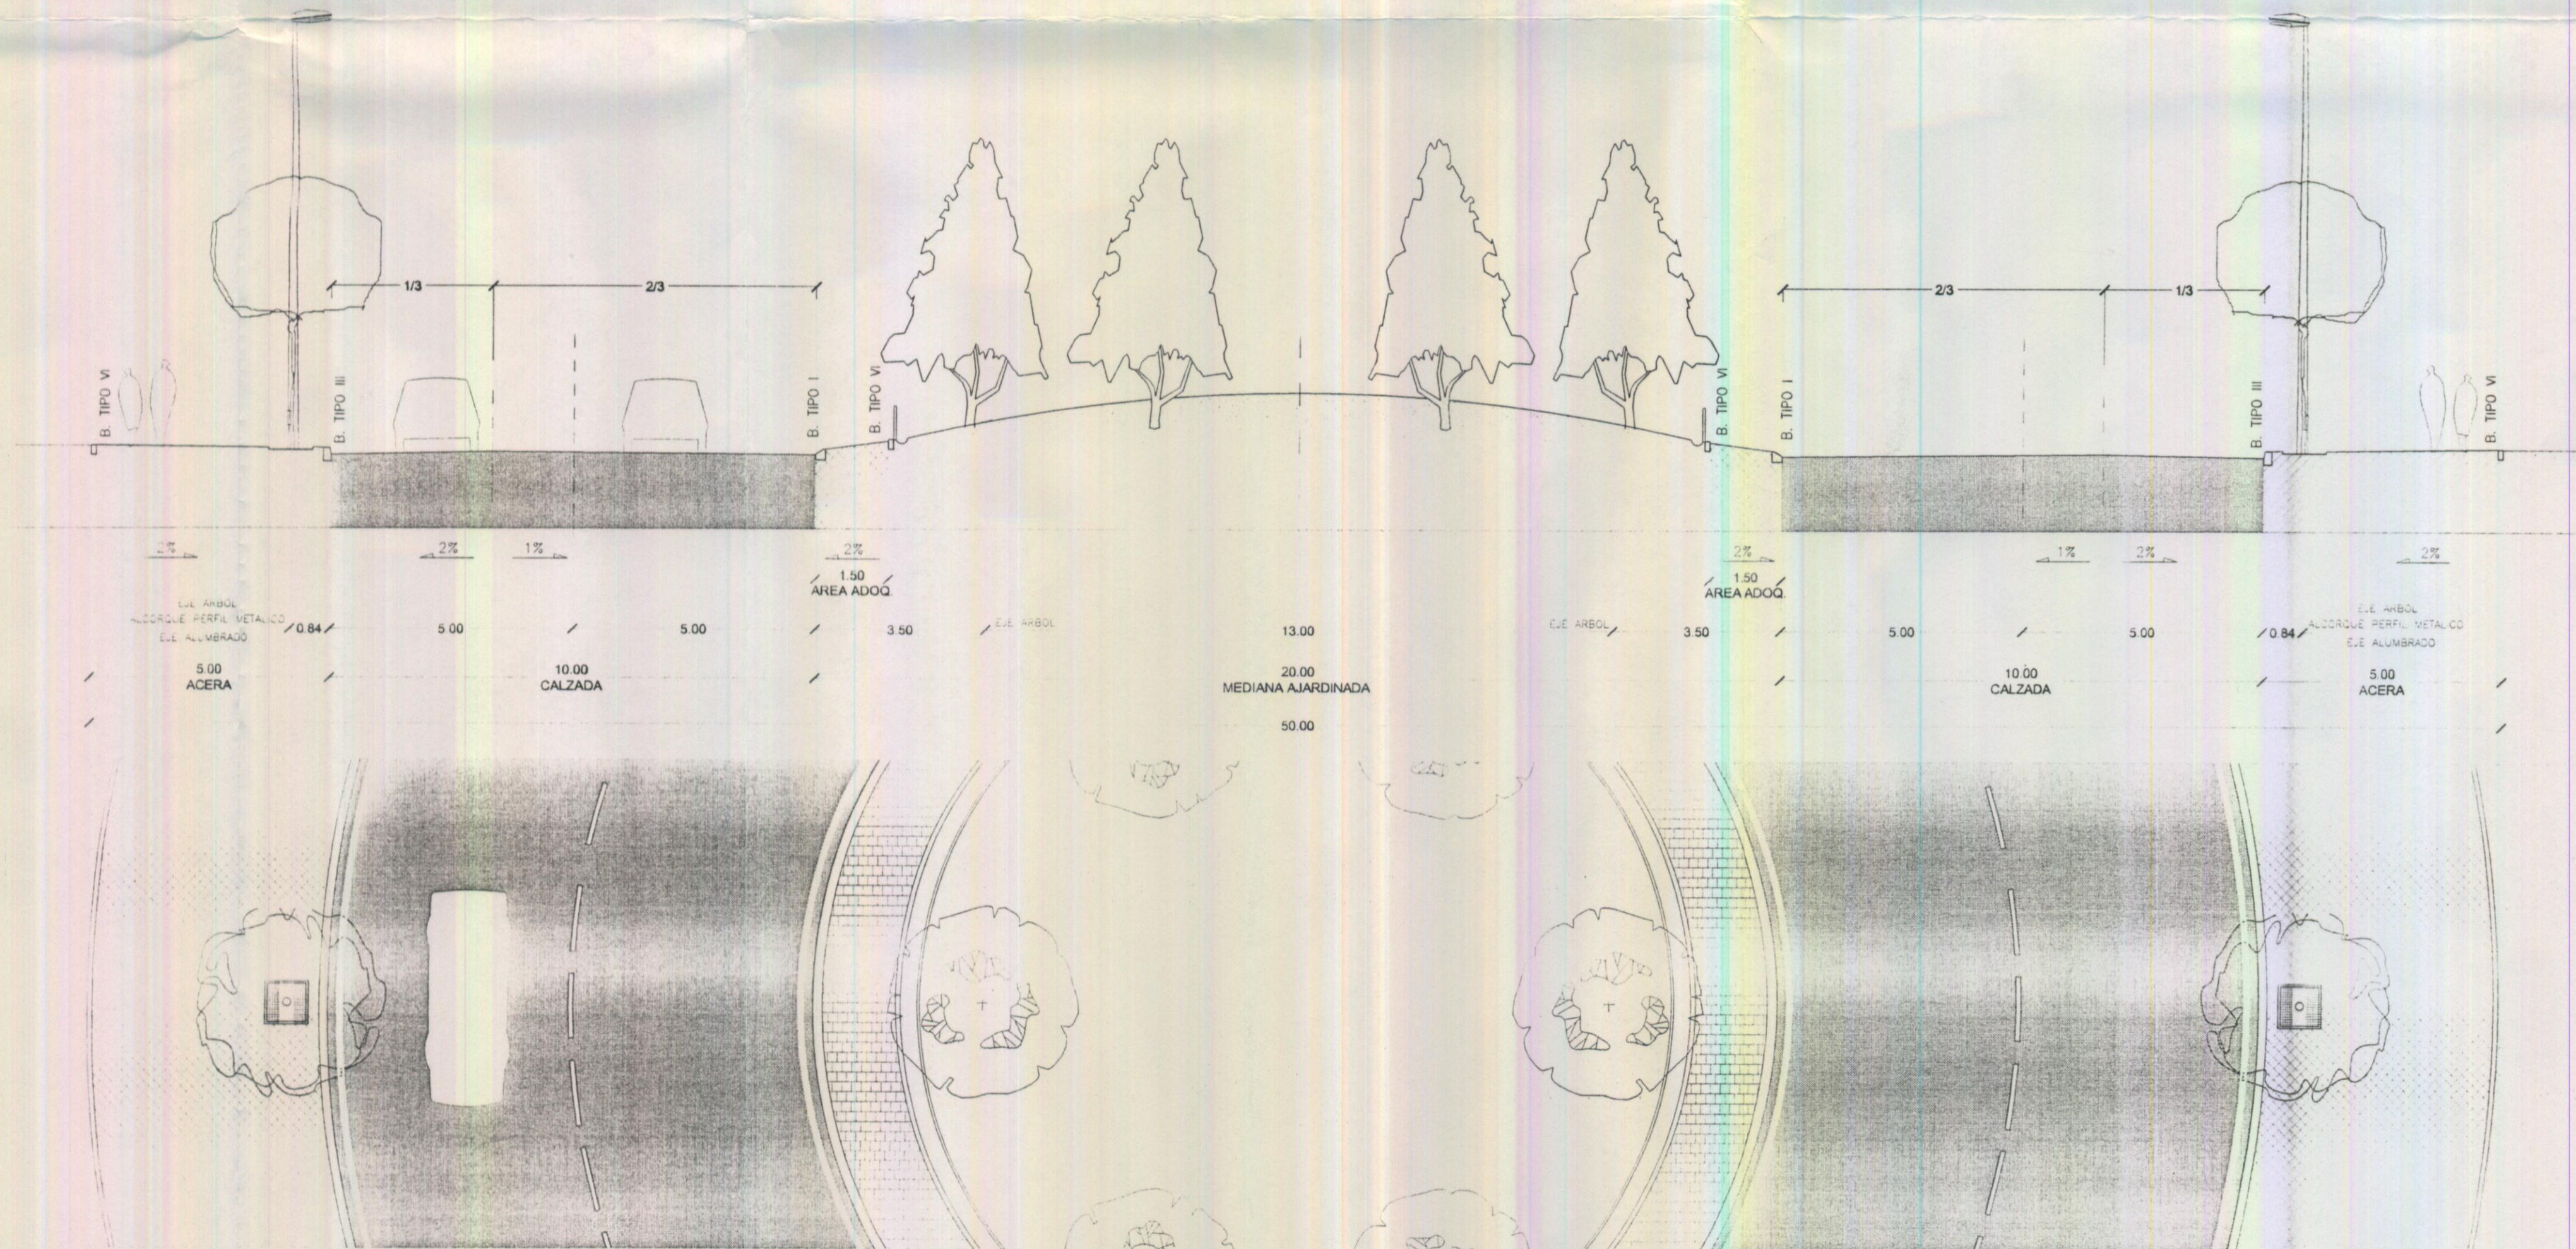


SECCIÓN H-H
SECCION 43 m.
GLORIETAS 2, 3 Y 4

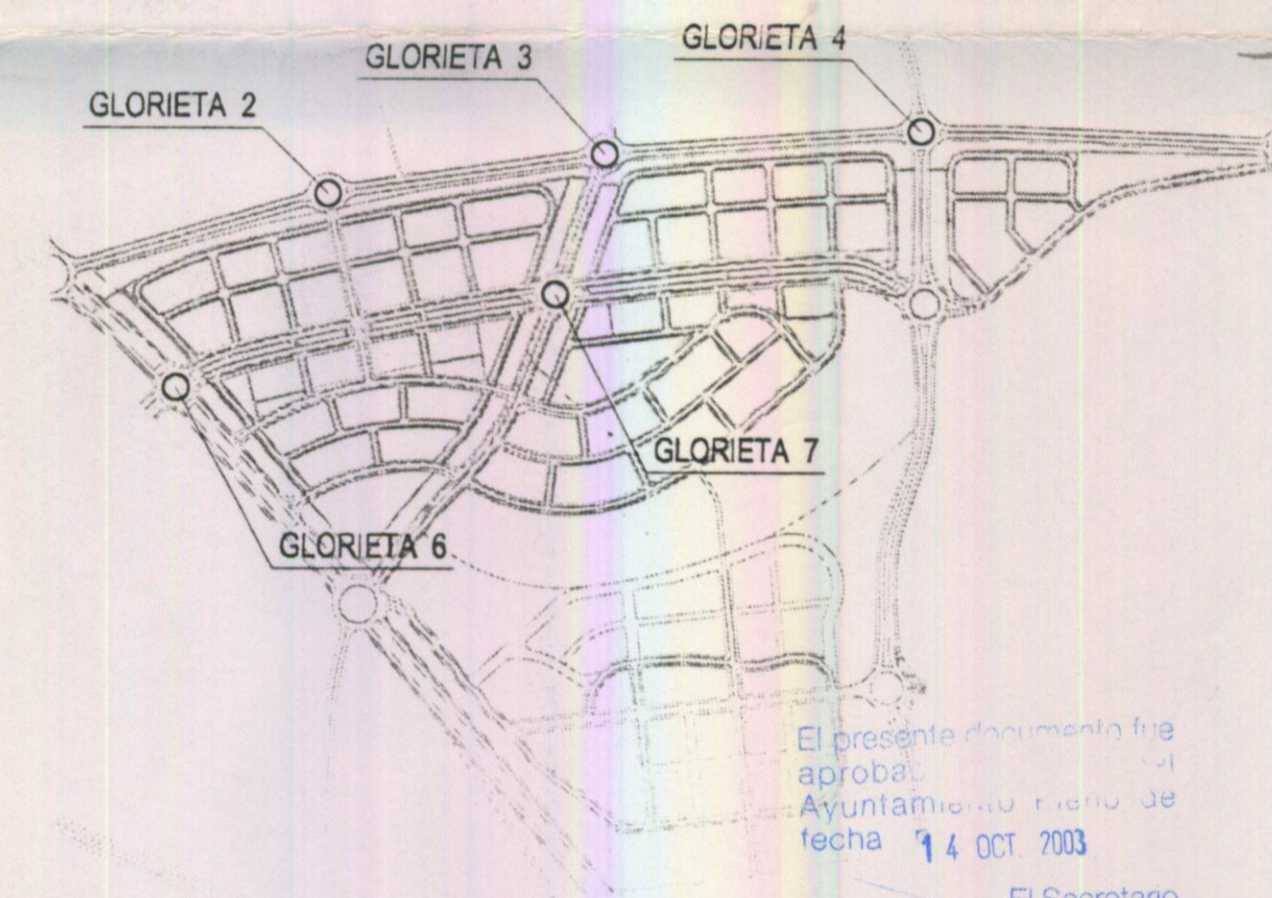

SECCIÓN I-I
SECCION 50 m.
GLORIETAS 6 Y 7

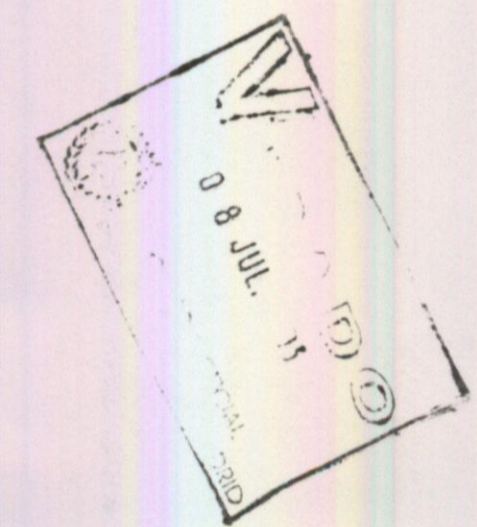

El presente documento fue aprobado por el Ayuntamiento de Leganés el día 14 OCT 2003.

El Secretario
[Signature]

Nº	FECHA	CONCEPTO	POR

AYUNTAMIENTO DE LEGANÉS
SOLAGUA. RESIDENCIAL U/M
PLAN PARCIAL DEL SECTOR PP6

TITULO PLANOS DE ORDENACION
SECCIONES TRANSVERSALES DE VIARIO

ESCALA 1:100 0 2.5 5 N REFERENCIA 4.142

ARQUITECTOS PROYECTA PLANO Nº

MANUEL PAREDES GROSSO
FERNANDO SORIANO-GIL ALBARELLOS
ASOCIACION DE PROPIETARIOS DEL P.P.6
MAYO 2003

P.06
HOJA 3 de 4