

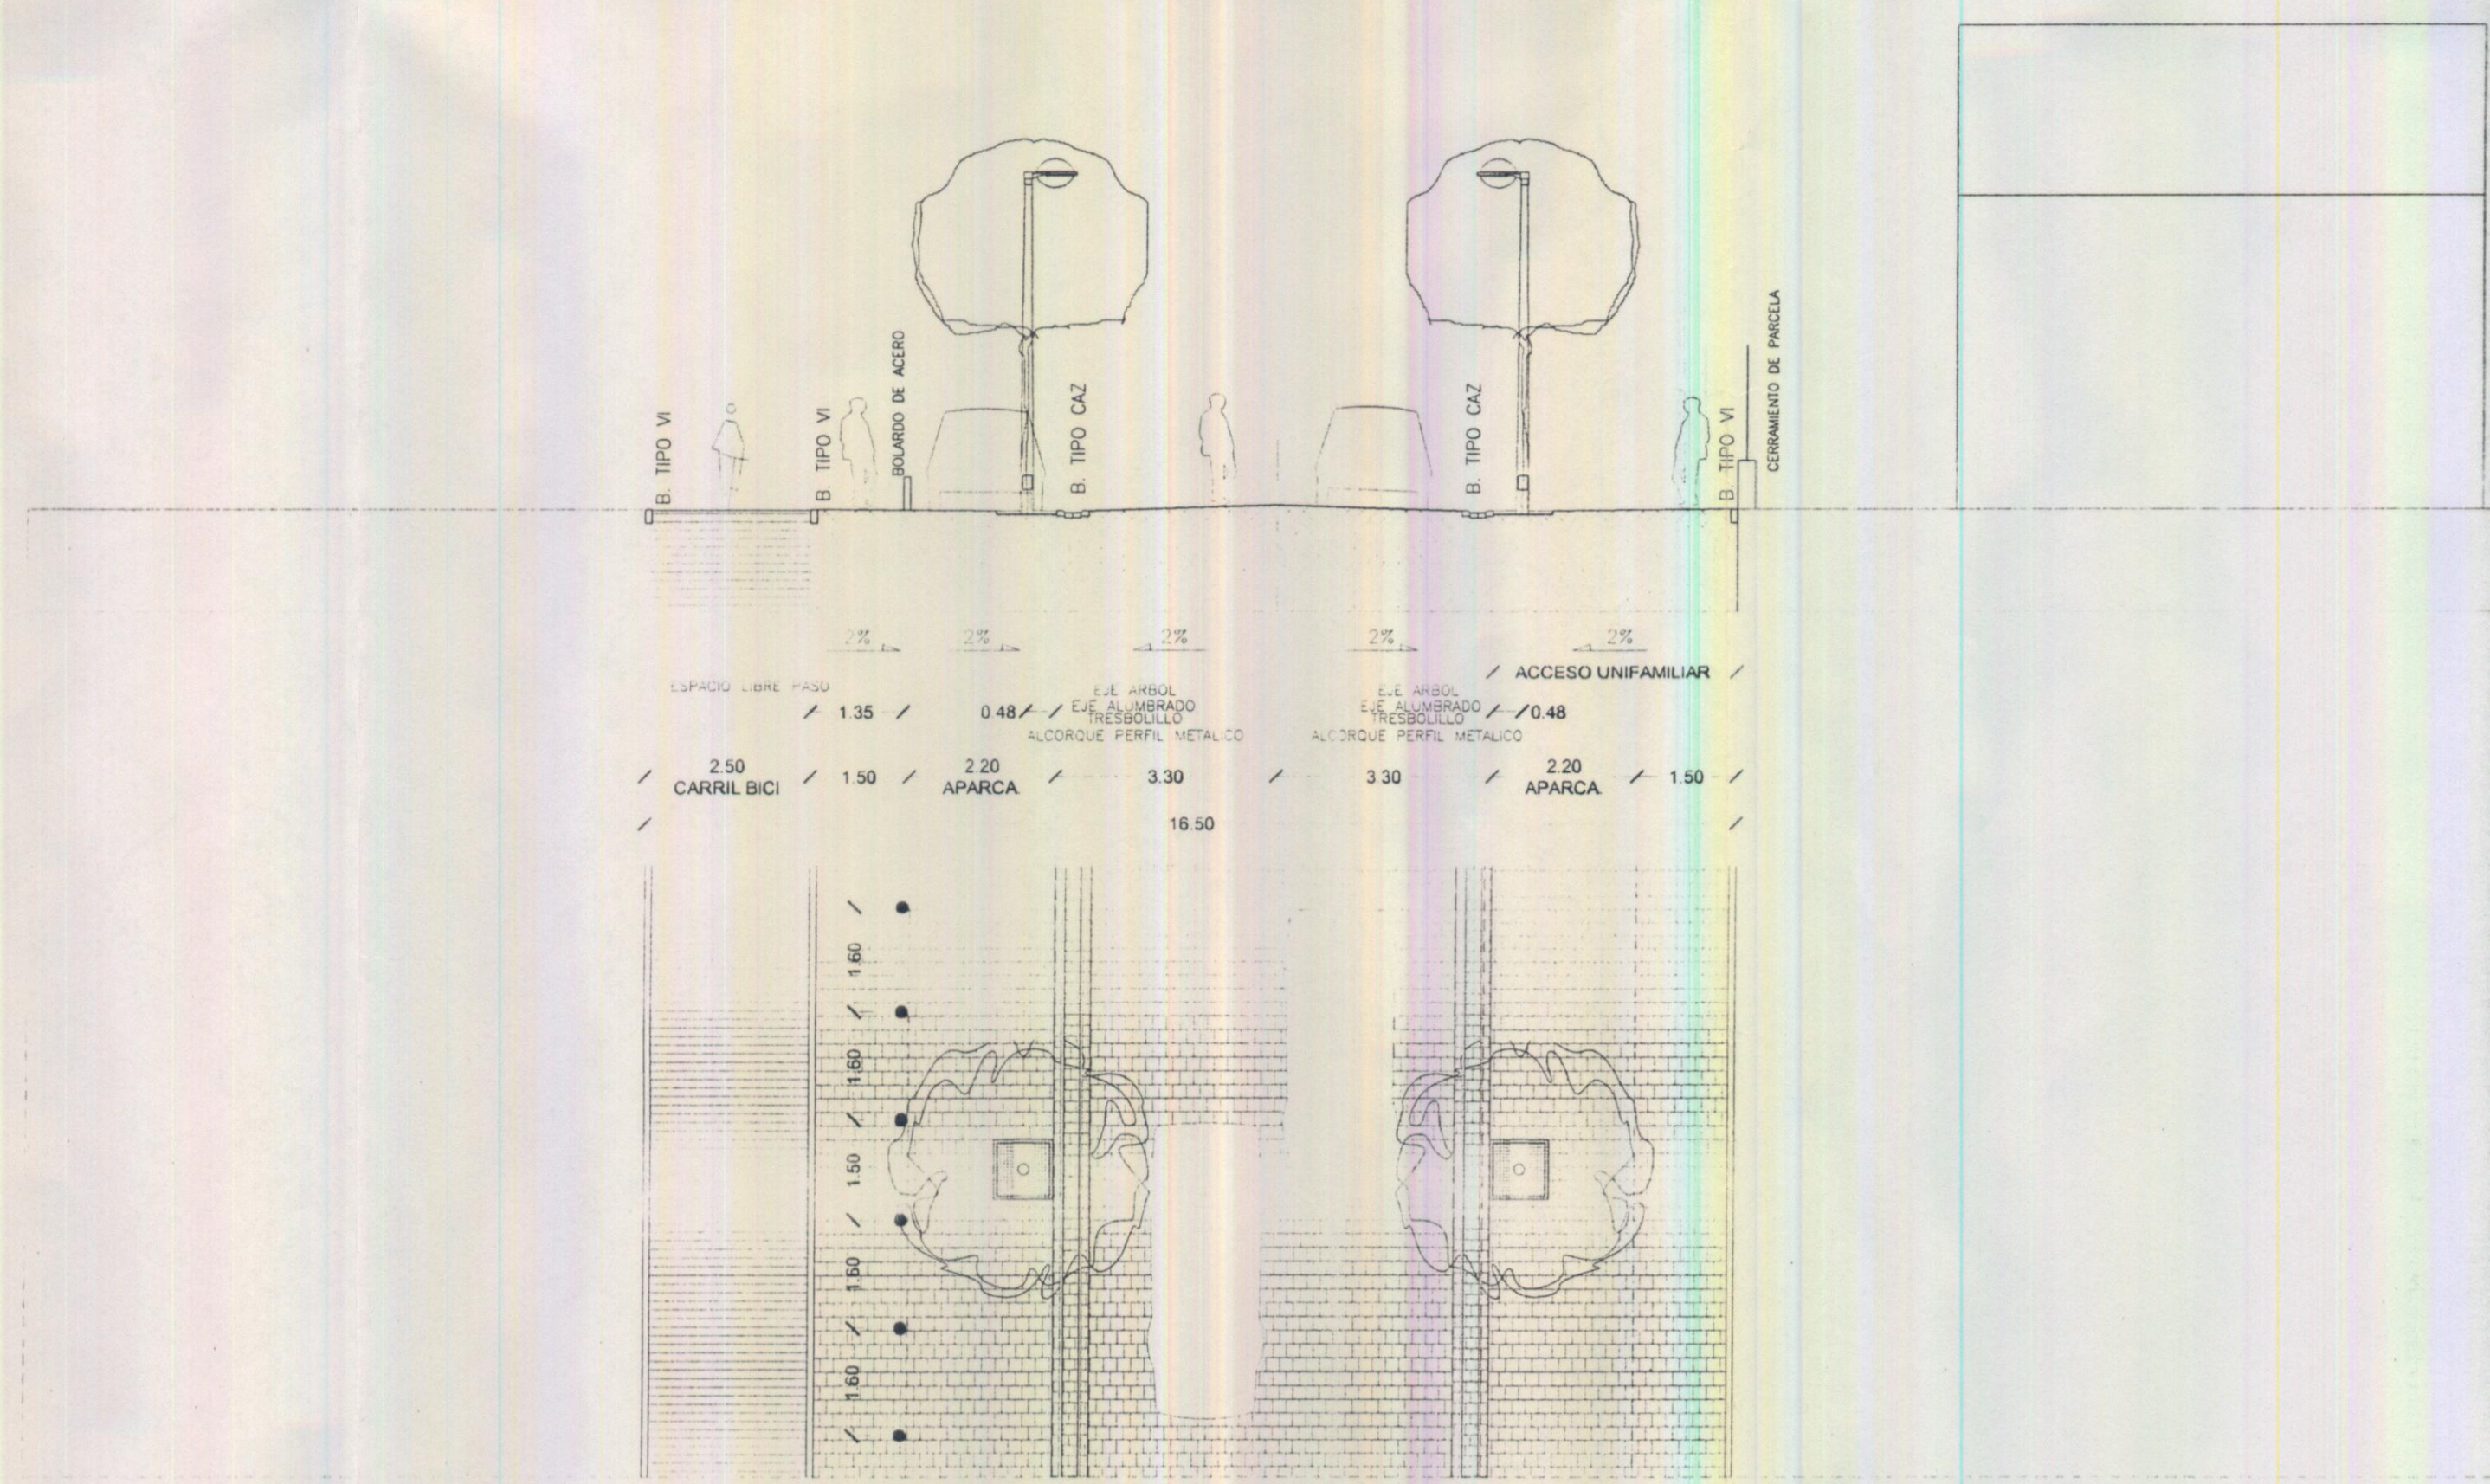


SECCIÓN TIPO F-F  
SECCION 14 m.  
CALLES 3, 4, 6, 7, 9, 10, 11, 12, 13', 14, 15, 16, 17, 18, 20, 21, 22 Y 26

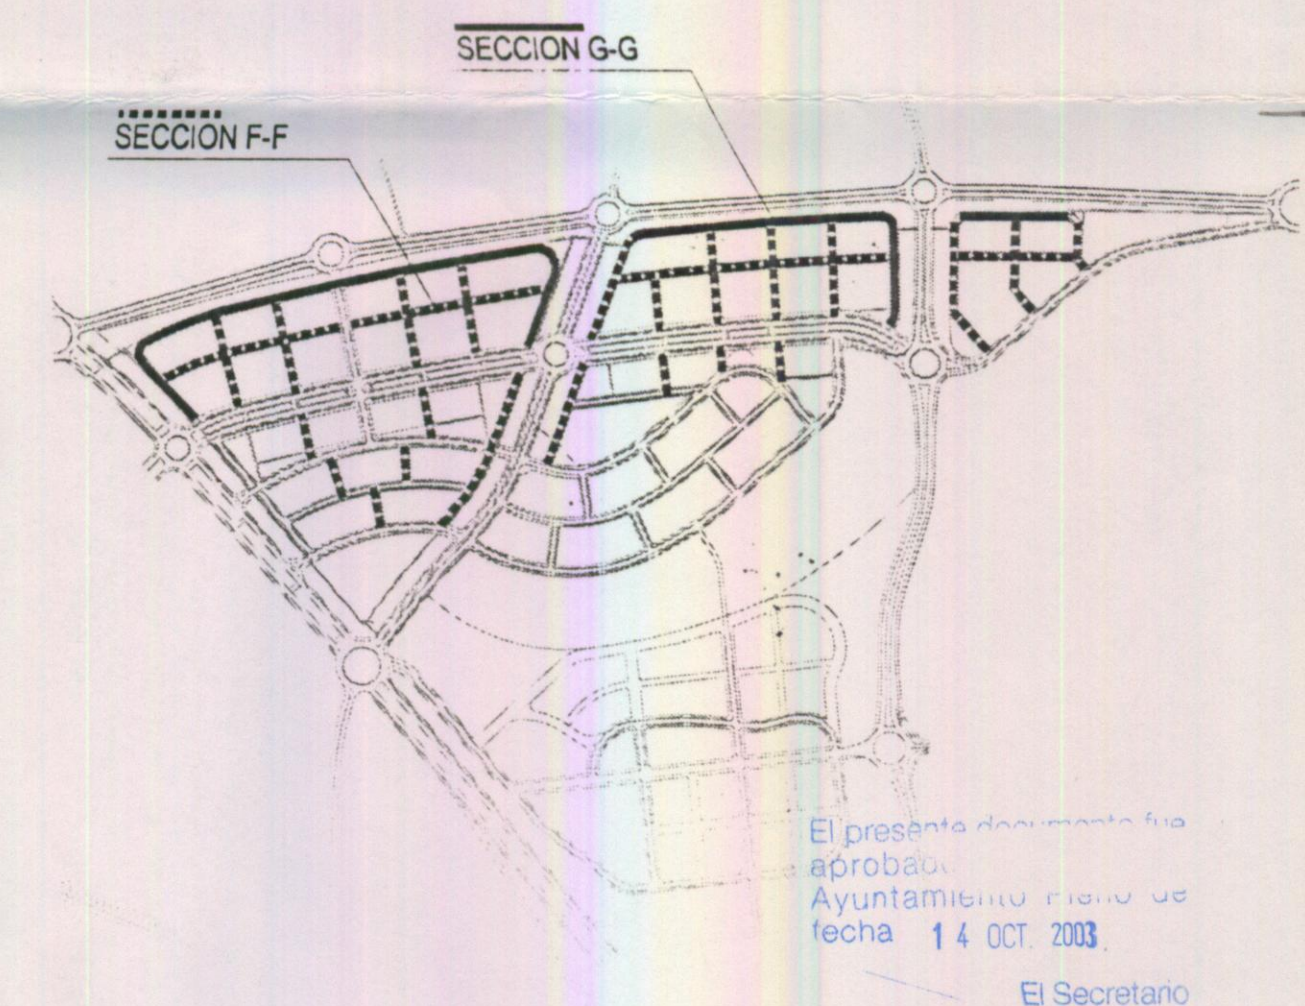

SECCIÓN TIPO G-G  
SECCION 16.50 m.  
CALLES 2, 9 Y 14

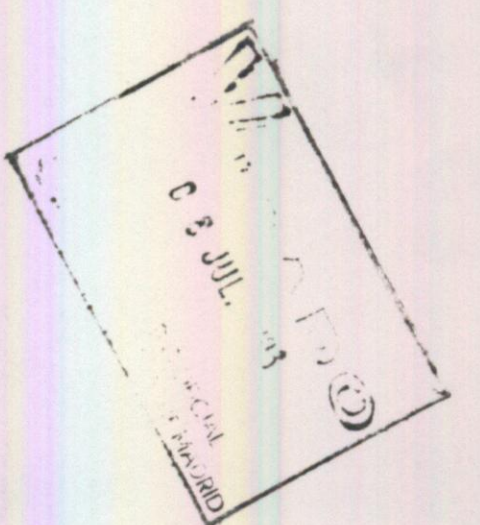

Nº	FECHA	CONCEPTO	POR


**AYUNTAMIENTO DE LEGANÉS**  
 SOLAGUA. RESIDENCIAL U/M  
 PLAN PARCIAL DEL SECTOR PP6

TITULO: PLANOS DE ORDENACION  
 SECCIONES TRANSVERSALES DE VIARIO

ESCALA: 1:100  REFERENCIA: 4.142

ARQUITECTOS:  PROPIEDAD:  PLANO Nº: **P.06**  
 HOJA 4 de 4  
 FECHA: MAYO 2003

MANUEL PAREDES GROSSO  
 FERNANDO SORIANO-GIL ALBARCELLOS  
 ASOCIACIÓN DE PROPIETARIOS DEL P.P.6