



E. HORIZONTAL: 1/1000 E. VERTICAL: 1/200

PERFIL-A

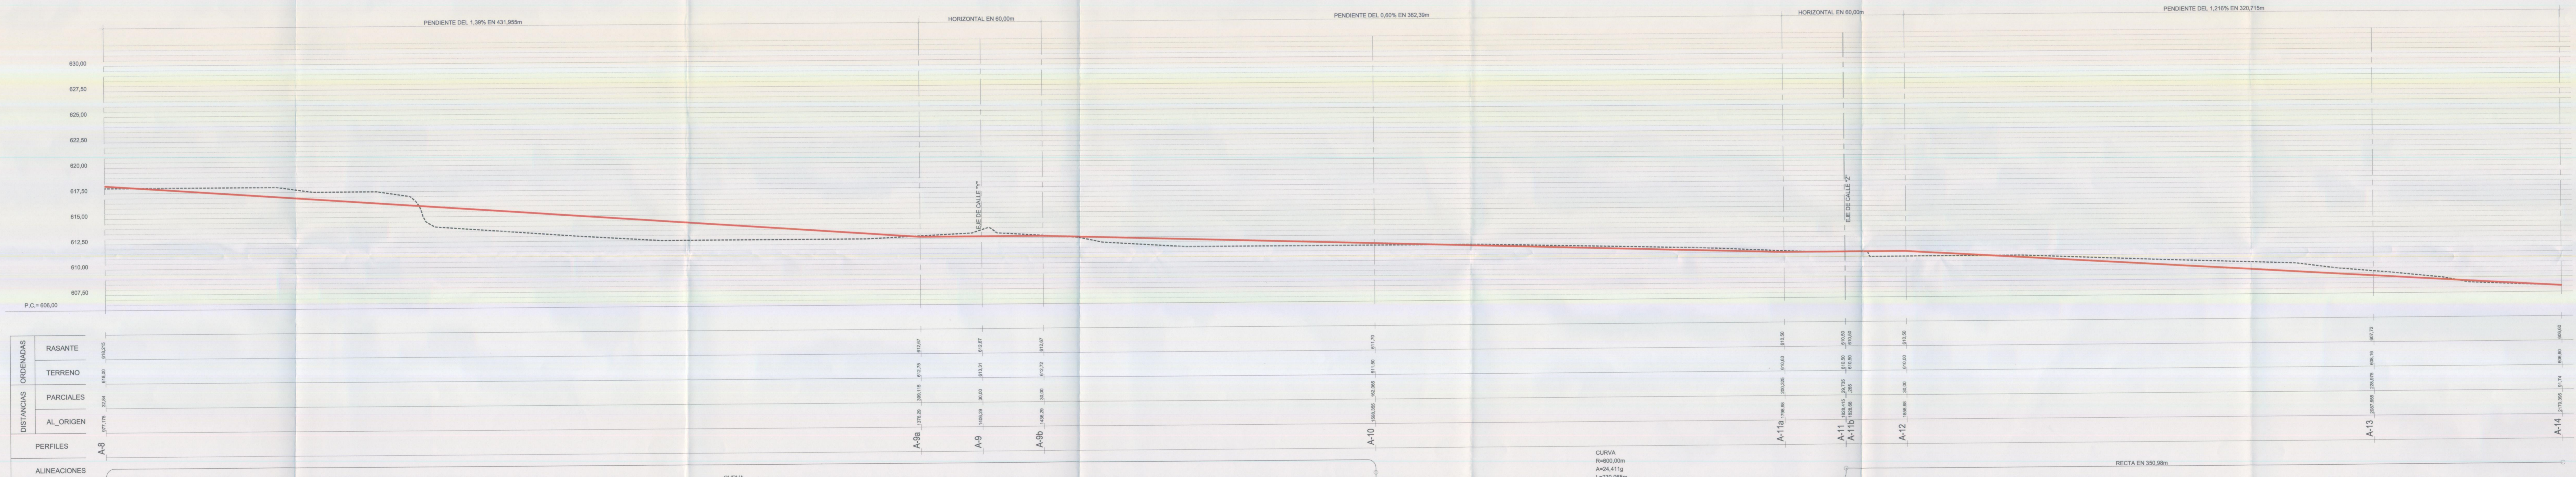

E. HORIZONTAL: 1/1000 E. VERTICAL: 1/200

PERFIL-A

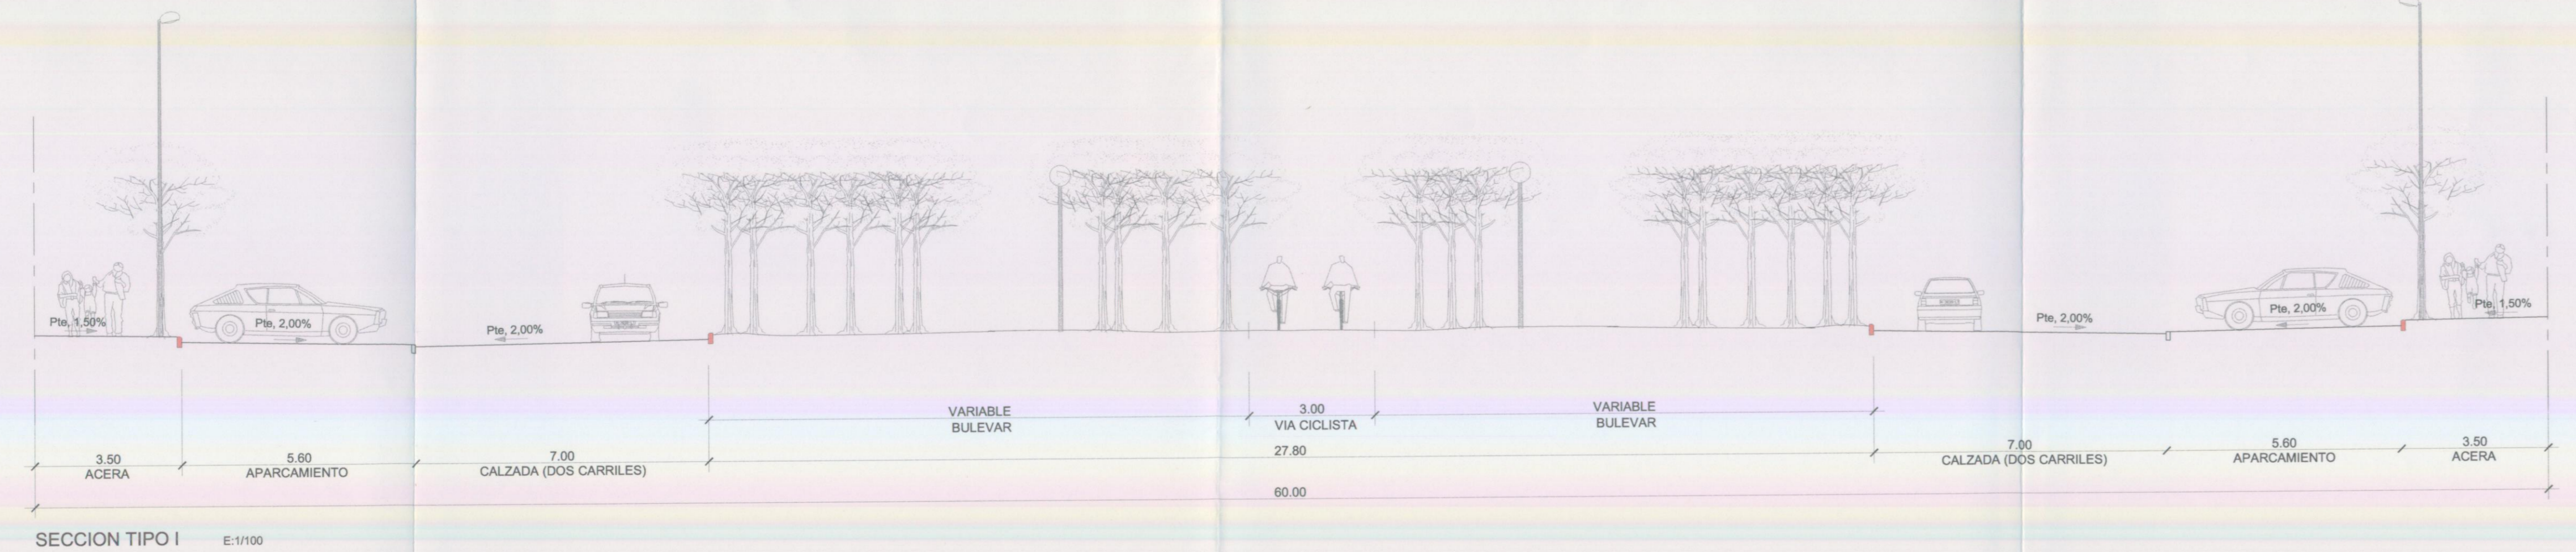

El presente documento fue aprobado por el Consejo de Actuación Urbanística en sesión del Ayuntamiento de Leganés el día 21 de Julio de 2013.

El presente documento fue aprobado por el Ayuntamiento de Leganés en sesión del Ayuntamiento de Leganés el día 23 de Noviembre de 2012.

PLAN DE SECTORIZACIÓN
 MODIFICACIÓN DEL PROGRAMA DE ACTUACIÓN URBANÍSTICA "PAU-2, AUTOVÍA DE TOLEDO NORTE", EN LEGANÉS, Y SU ADAPTACIÓN A LA LSCM

PROYECTOR: CONSORCIO URBANÍSTICO PUBLICO LEGANÉS TECNOLÓGICO

SITUACIÓN: ÁMBITO SITUADO ENTRE LAS AUTOVÍAS M-40 Y A-42 AL NORESTE DEL NÚCLEO URBANO DE LEGANÉS (MADRID).

TÍTULO DEL PLANO: RED VIARIA DE LA RED GENERAL DE COMUNICACIONES: PERFIL LONGITUDINAL Y SECCIÓN TRANSVERSAL.